

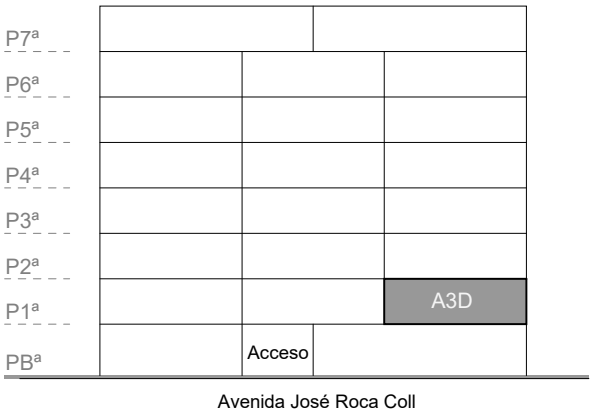


Tipología **A3D**
Puerta 05 Planta primera

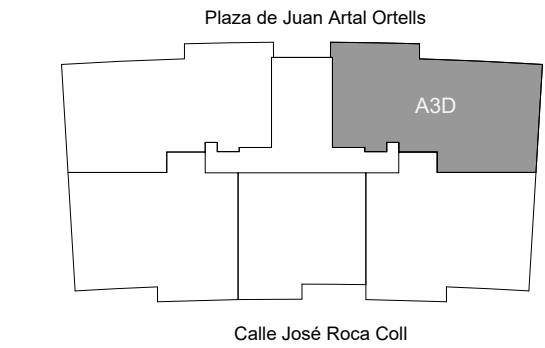

SUPERFICIE ÚTIL INTERIOR	73.99 m ²
SUPERFICIE CONSTRUIDA (Vivienda+Terrazas)	98.29 m ²
SUPERFICIE DE TERRAZAS	8.42 m ²

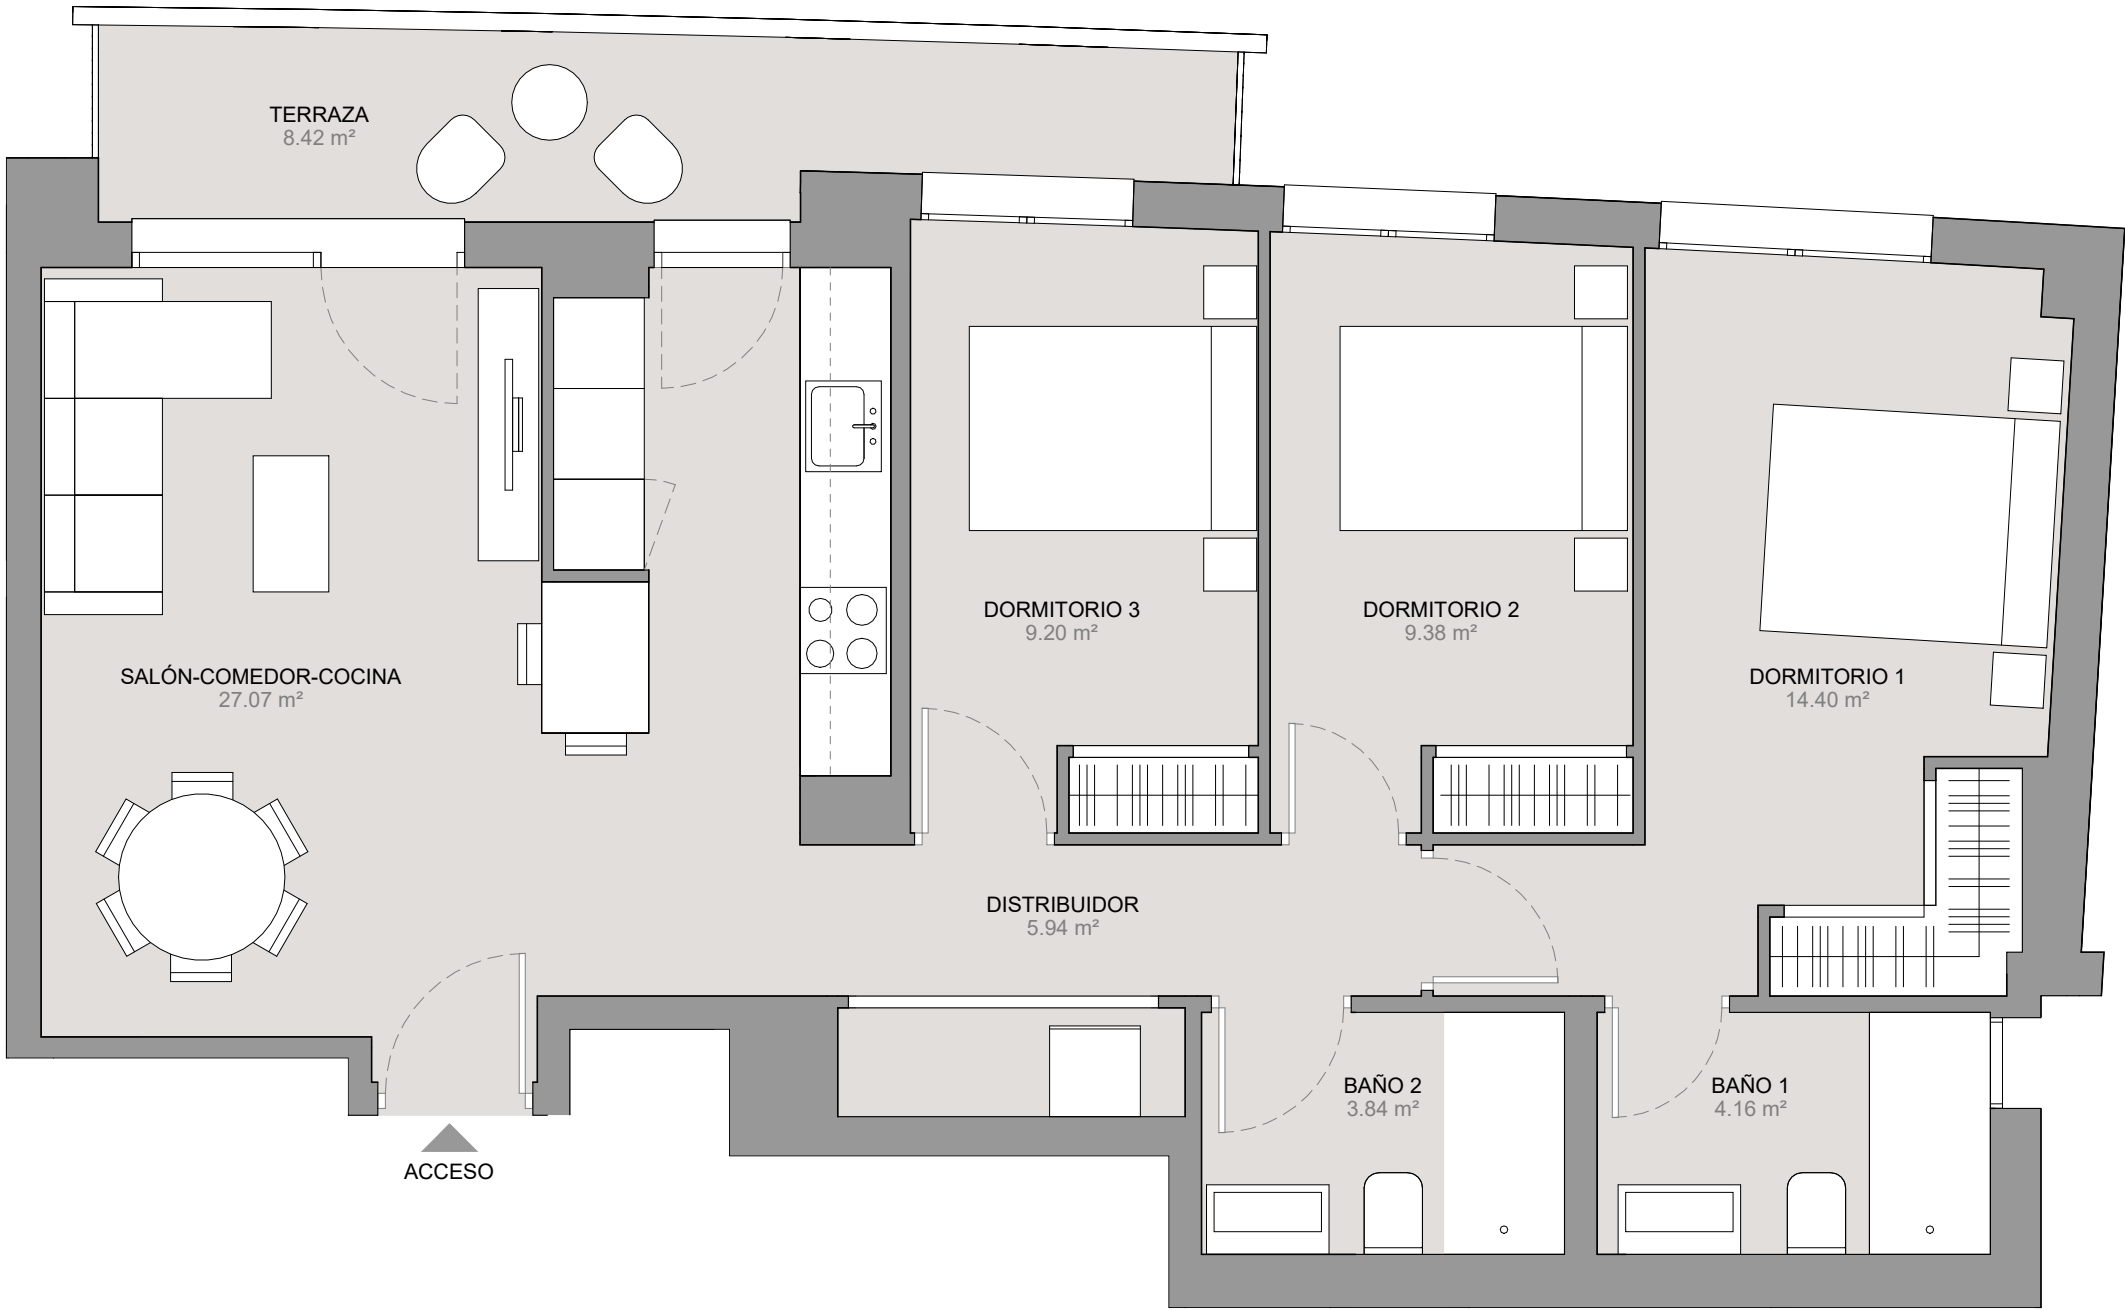

NOTA: El presente documento es de carácter informativo y orientativo. Los planos y las superficies expresados podrán experimentar variaciones por exigencias técnicas del proyecto. Todo el mobiliario, armarios y electrodomésticos, son meramente decorativos.

Versión: Enero 2025

