


Tipología **A3D**  
Puerta 30 Planta sexta

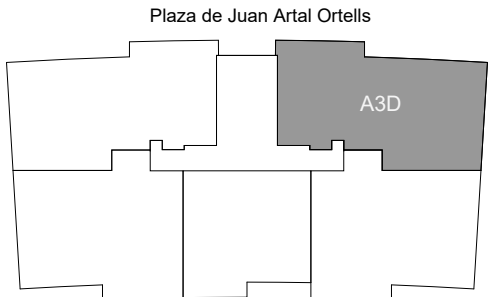


Calle José Roca Coll

|     |  |        |     |
|-----|--|--------|-----|
| P7ª |  |        |     |
| P6ª |  |        | A3D |
| P5ª |  |        |     |
| P4ª |  |        |     |
| P3ª |  |        |     |
| P2ª |  |        |     |
| P1ª |  |        |     |
| PBª |  | Acceso |     |

Avenida José Roca Coll

|                                           |                      |
|-------------------------------------------|----------------------|
| SUPERFICIE ÚTIL INTERIOR                  | 73.99 m <sup>2</sup> |
| SUPERFICIE CONSTRUIDA (Vivienda+Terrazas) | 98.29 m <sup>2</sup> |
| SUPERFICIE DE TERRAZAS                    | 8.42 m <sup>2</sup>  |

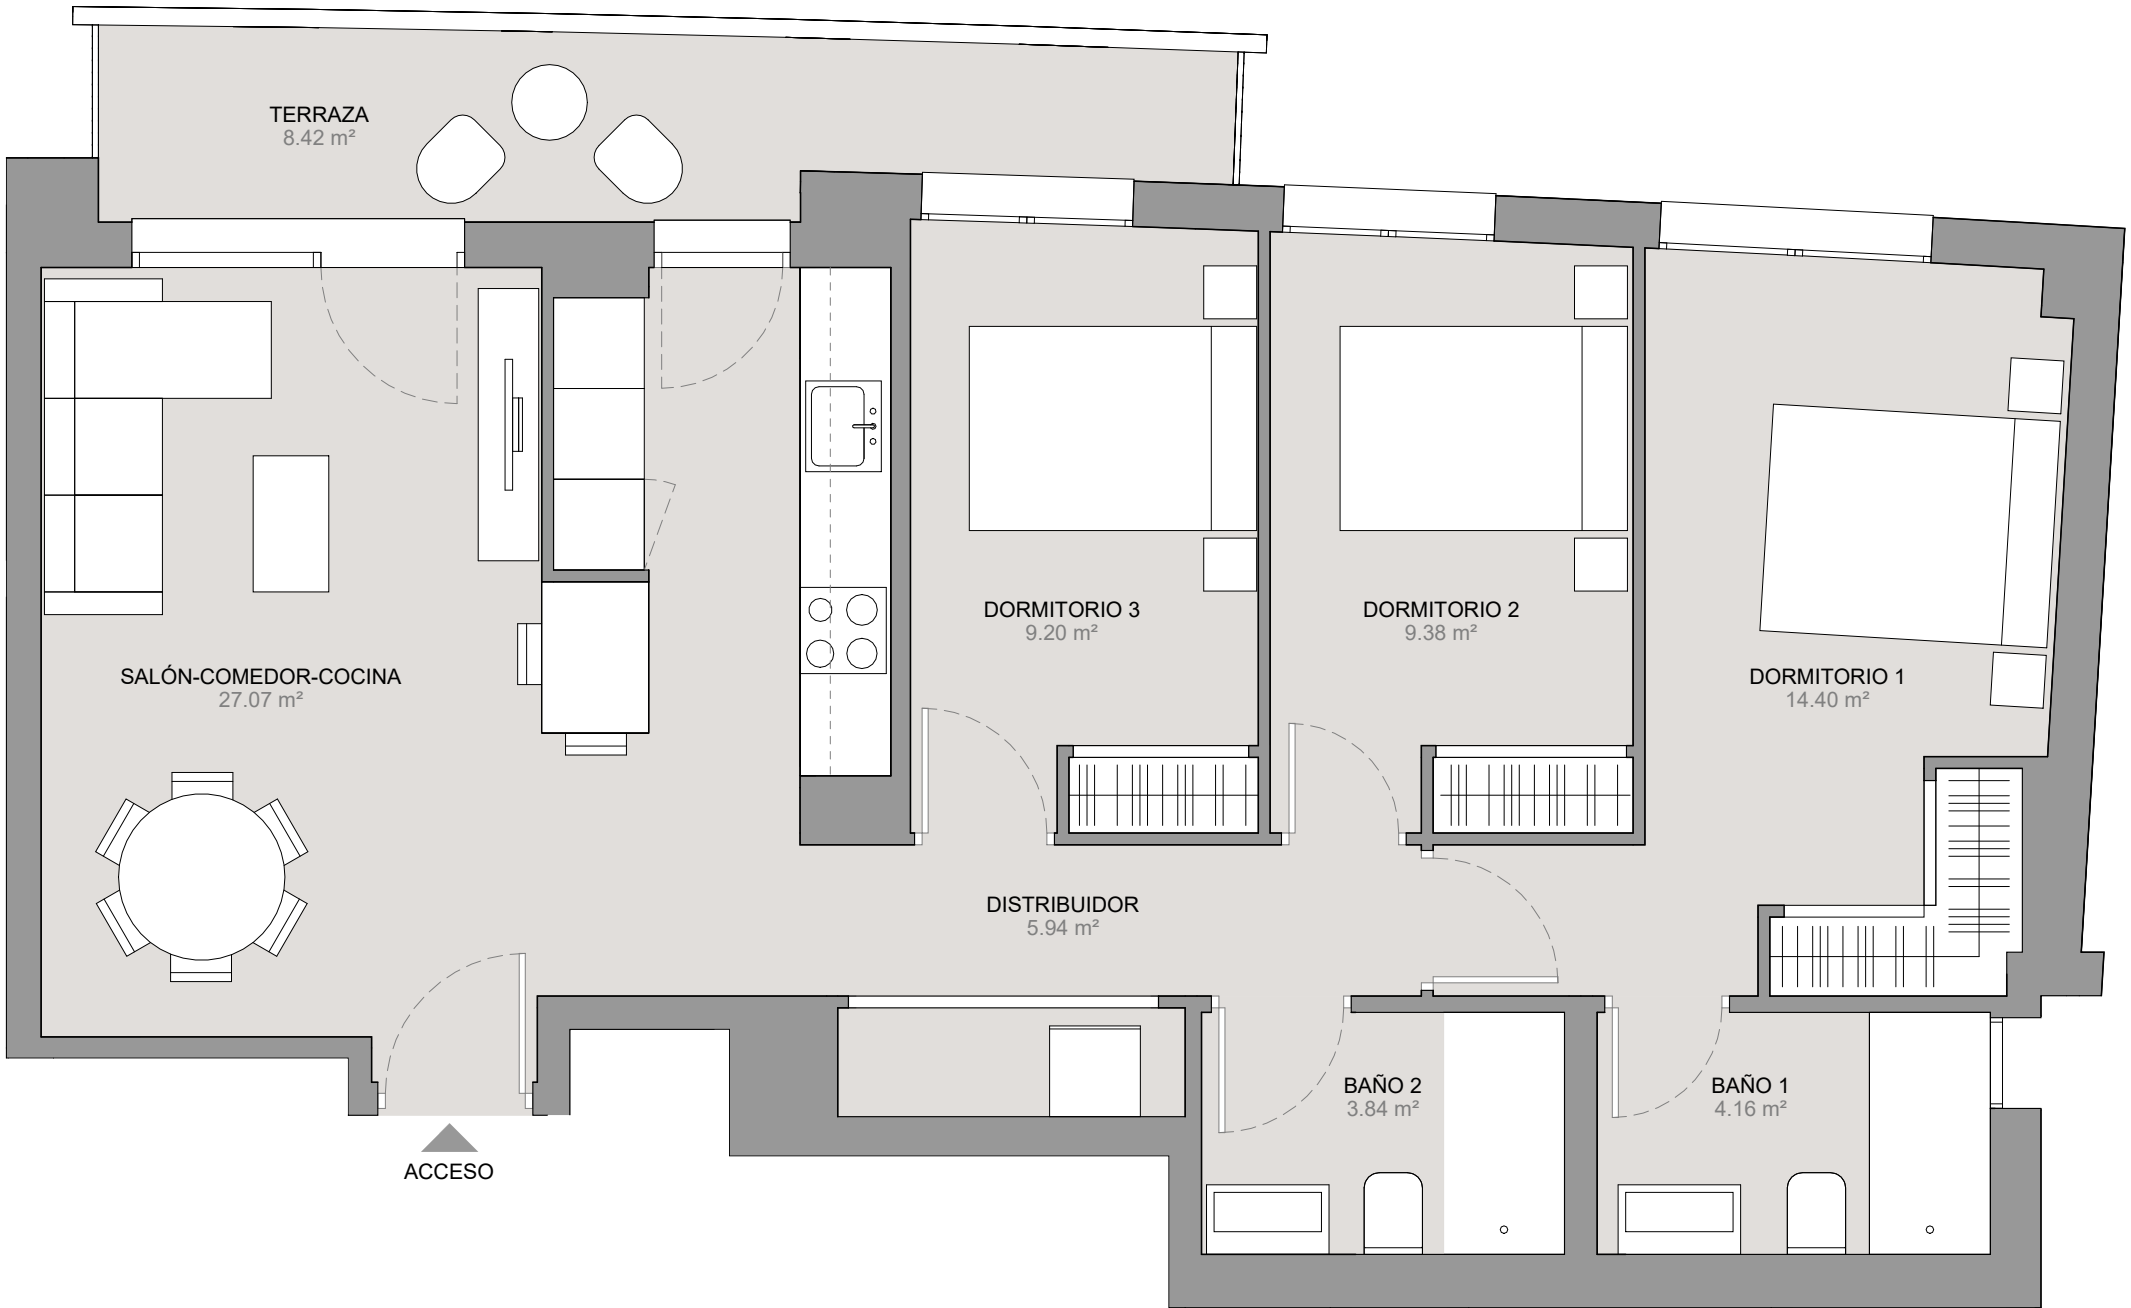


ACCESO

By **avanza urbana**



NOTA: El presente documento es de carácter informativo y orientativo. Los planos y las superficies expresados podrán experimentar variaciones por exigencias técnicas del proyecto. Todo el mobiliario, armarios y electrodomésticos, son meramente decorativos.

Versión: Enero 2025

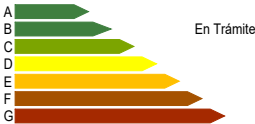

0.5 1.0 1.5 2.0 2.5m

